

Zabrze, ul. Jana Heweliusza 60 - budynek nr 4 - A/L

piętro: 3 piętro	pokoje: 1 + antresola	powierzchnia: 24,58 m ²
standard: deweloperski	balkon: 5,65 m ²	+ antresola 9,20 m ²



DODAJ DO LOKALU*

KOMÓRKA LOKATORSKA	7.700,00 zł/m ²
GARAŻ ZEWNĘTRZNY	98.000,00 zł
PRYWATNE MIEJSCE POSTOJOWE	30.000,00 zł


*Dostępność dodatkowych opcji jest ograniczona. Zarezerwuj swoją już dziś i skontaktuj się z nami, aby poznać szczegóły

BUDYNEK 4 3 PIĘTRO MIESZKANIE M19 typ F z antresolą


ZESTAWIANIE POWIERZCHNI UŻYTKOWYCH
WG. PN-ISO 9836

nazwa pomieszczenia	m ²
01 pokój dzienny z aneksem kuchennym	20,07
02 łazienka	4,51
suma	24,58
antresola pokoju dziennego	9,20



PLAN BUDYNKU 4 - działka nr 869/24

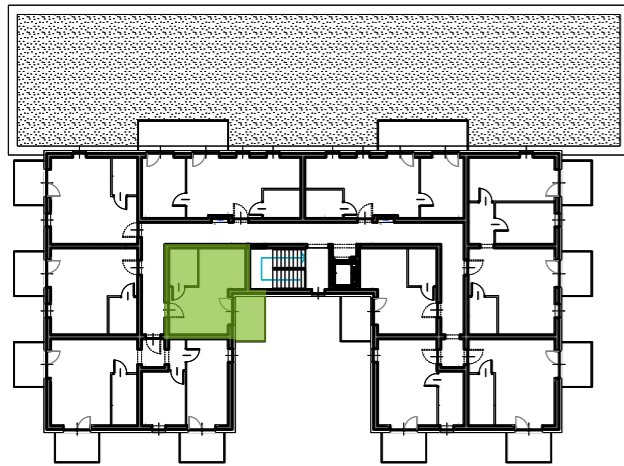

PLAN OSIEDLA

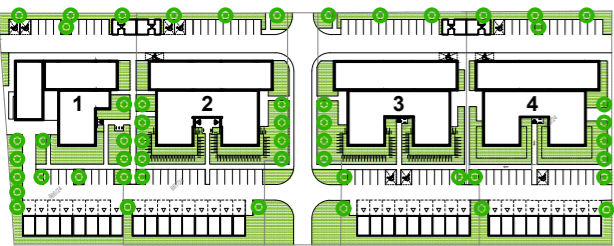

KARTA MIESZKANIA SPORZĄDZONA NA PODSTAWIE PROJEKTU BUDOWLANEGO.
Różnice między stanem przedstawionym w karcie a stanem docelowym mogą wynikać z dopuszczalnych zmian lub odchyłek wykonawczych. Przedstawiony przykład aranżacji mieszkania ma jedynie charakter poglądowy i może odbiegać od ostatecznej realizacji.

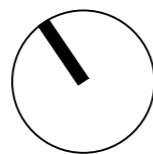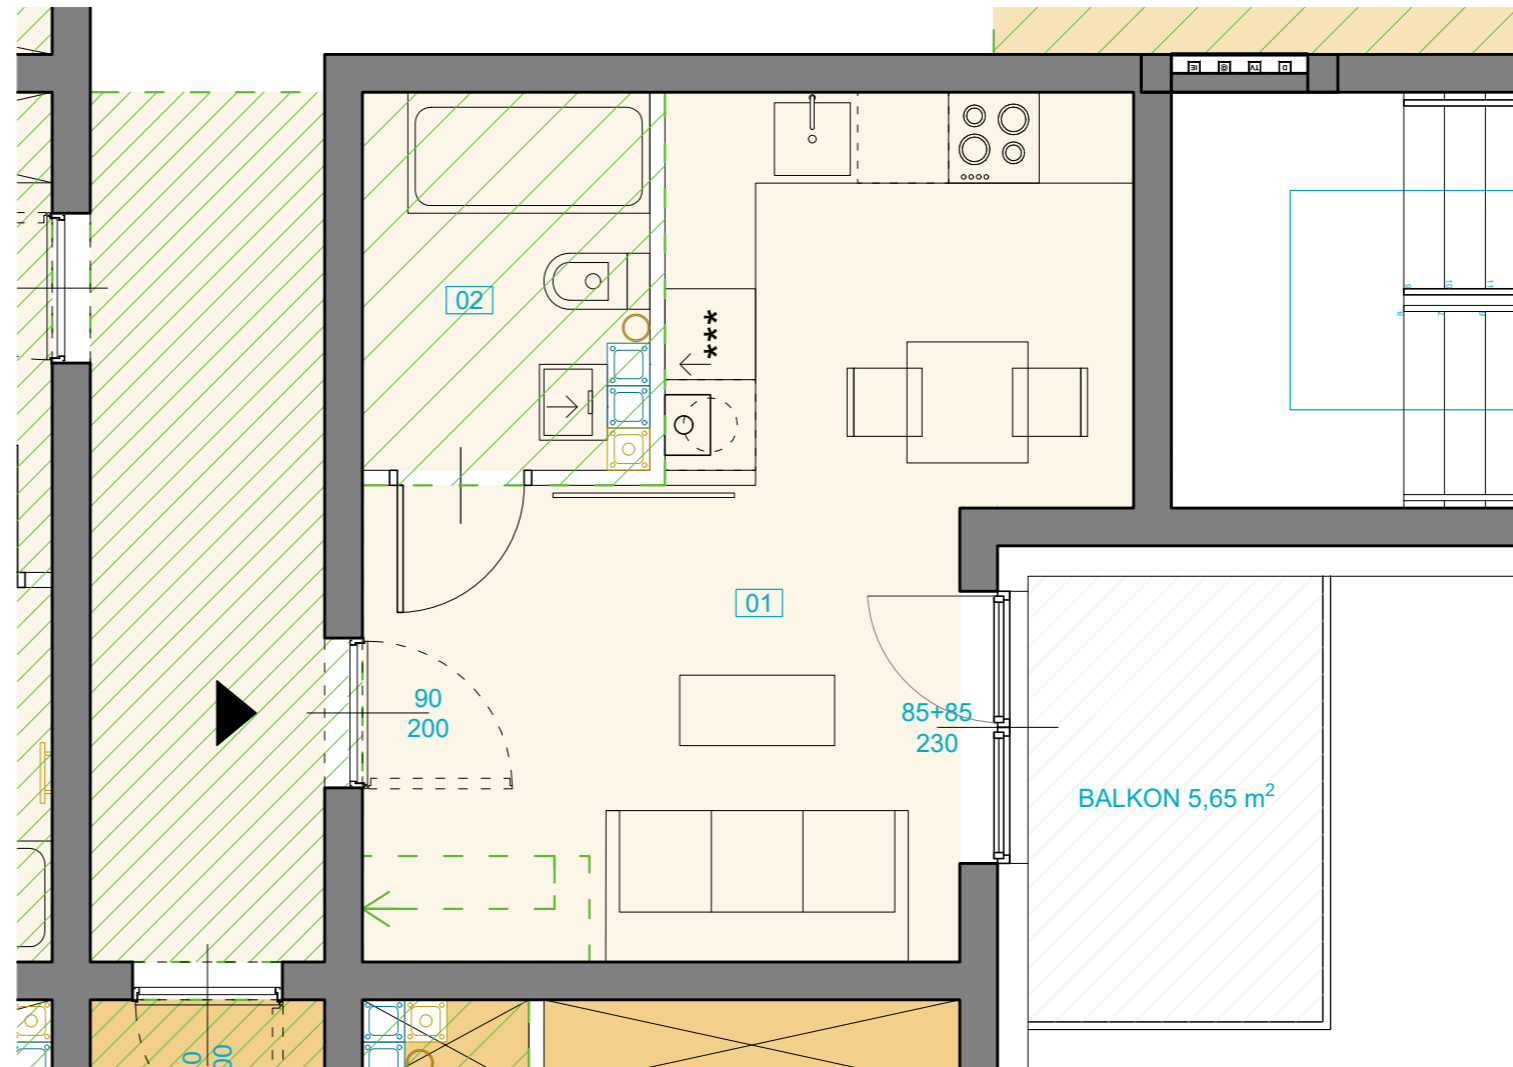

LEGENDA

- powierzchnia antresoli o wysokości powyżej 190cm
- powierzchnia antresoli o wysokości poniżej 190cm