

Zabrze, ul. Jana Heweliusza 60 - budynek nr 4 - A/L

piętro: 3 piętro	pokoje: 2 + antresola	powierzchnia: 40,63 m ²
standard: deweloperski	balkon: 11,50 m ²	+ antresola 11,64 m ²



DODAJ DO LOKALU*

KOMÓRKA LOKATORSKA	7.700,00 zł/m ²
GARAŻ ZEWNĘTRZNY	98.000,00 zł
PRYWATNE MIEJSCE POSTOJOWE	30.000,00 zł


*Dostępność dodatkowych opcji jest ograniczona. Zarezerwuj swoją już dziś i skontaktuj się z nami, aby poznać szczegóły

BUDYNEK 4 3 PIĘTRO MIESZKANIE M23 typ E z antresolą


ZESTAWIANIE POWIERZCHNI UŻYTKOWYCH
WG. PN-ISO 9836

nazwa pomieszczenia	m ²
01 pokój dzienny z aneksem kuchennym	24,91
02 łazienka	4,59
03 pokój 1	11,14
suma	40,64
antresola pokoju dziennego	5,32
antresola pokoju 1	6,32
suma	11,64


PLAN BUDYNKU 4 - działka nr 869/24

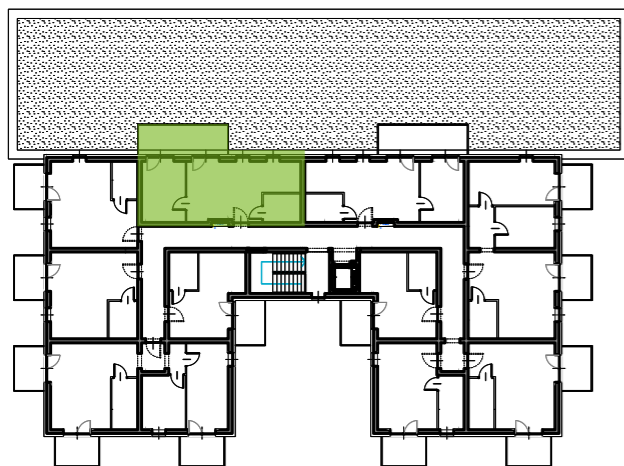

PLAN OSIEDLA

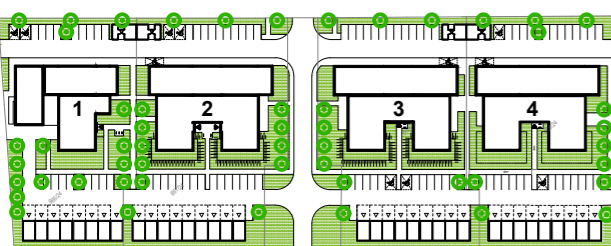

KARTA MIESZKANIA SPORZĄDZONA NA PODSTAWIE PROJEKTU
BUDOWLANEGO.
Różnice między stanem przedstawionym w karcie a stanem docelowym mogą wynikać z dopuszczalnych zmian lub odchyłek wykonawczych. Przedstawiony przykład aranżacji mieszkania ma jedynie charakter poglądowy i może odbiegać od ostatecznej realizacji.

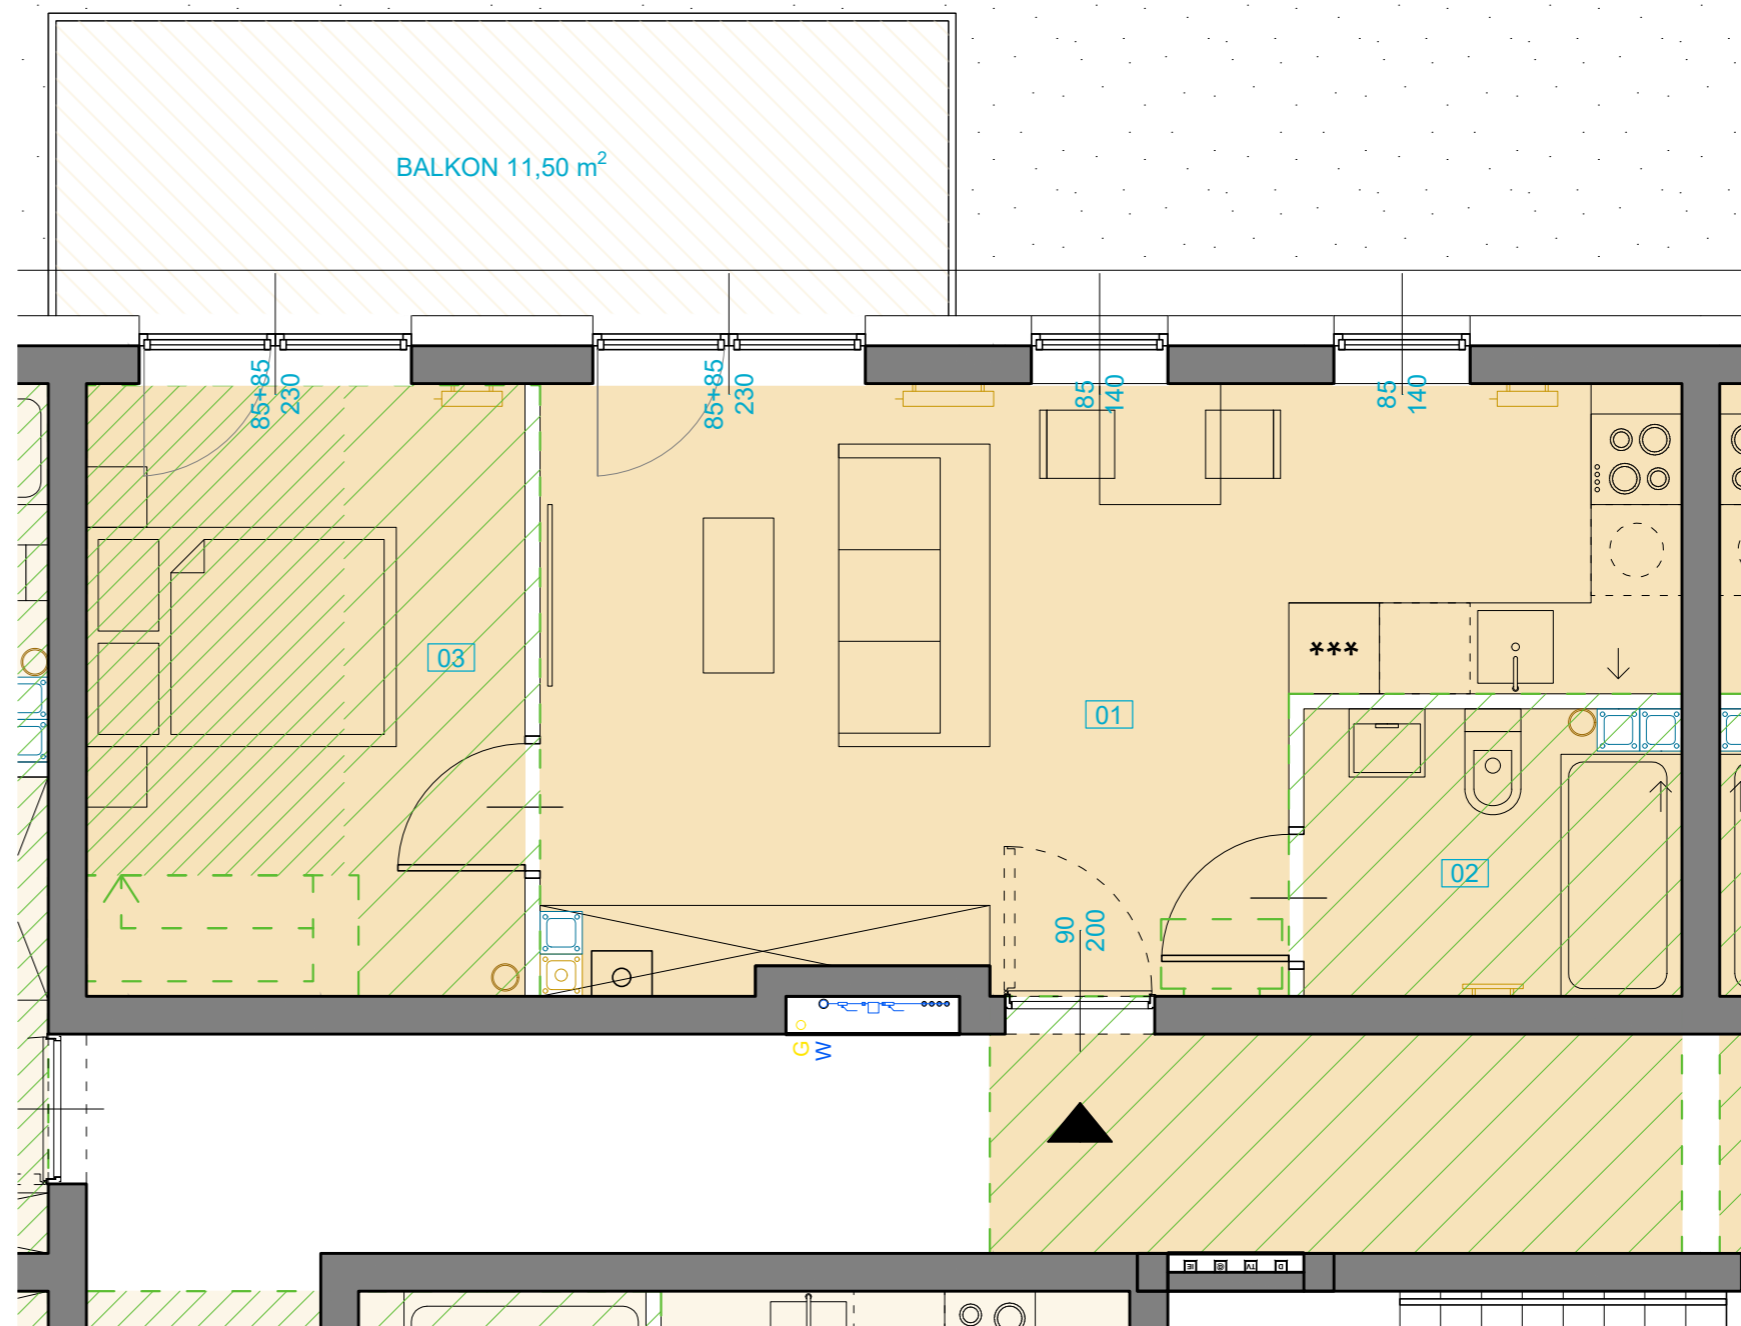

LEGENDA



powierzchnia antresoli o wysokości powyżej 190cm

powierzchnia antresoli o wysokości poniżej 190cm

