

## Zabrze, ul. Jana Heweliusza 60 - budynek nr 4 - A/L

|                        |                                  |                                    |
|------------------------|----------------------------------|------------------------------------|
| piętro: 3 piętro       | pokoje: 1 + antresola            | powierzchnia: 31,77 m <sup>2</sup> |
| standard: deweloperski | balkony: 2 x 5,65 m <sup>2</sup> | + antresola 8,87 m <sup>2</sup>    |



### DODAJ DO LOKALU\*

|                            |                            |
|----------------------------|----------------------------|
| KOMÓRKA LOKATORSKA         | 7.700,00 zł/m <sup>2</sup> |
| GARAŻ ZEWNĘTRZNY           | 98.000,00 zł               |
| PRYWATNE MIEJSCE POSTOJOWE | 30.000,00 zł               |


\*Dostępność dodatkowych opcji jest ograniczona. Zarezerwuj swoją już dziś i skontaktuj się z nami, aby poznać szczegóły

# BUDYNEK 4 3 PIĘTRO MIESZKANIE M26 typ C z antresolą


ZESTAWIANIE POWIERZCHNI UŻYTKOWYCH  
WG. PN-ISO 9836

| nazwa pomieszczenia                  | m <sup>2</sup> |
|--------------------------------------|----------------|
| 01 pokój dzienny z aneksem kuchennym | 25,98          |
| 02 łazienka                          | 5,79           |
| suma                                 | 31,77          |
| antresola pokoju dziennego           | 8,87           |



PLAN BUDYNKU 4 - działka nr 869/24

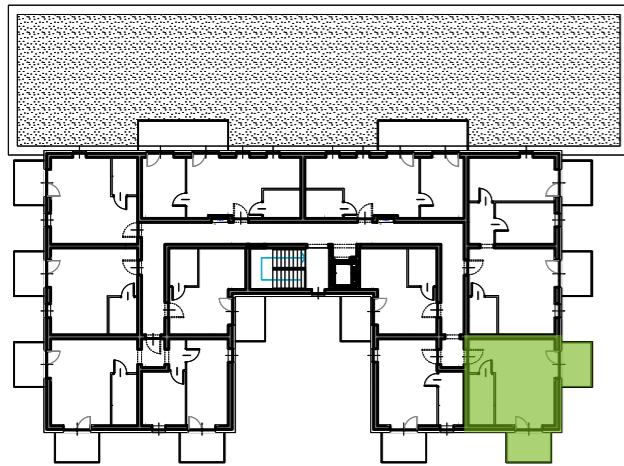

PLAN OSIEDLA

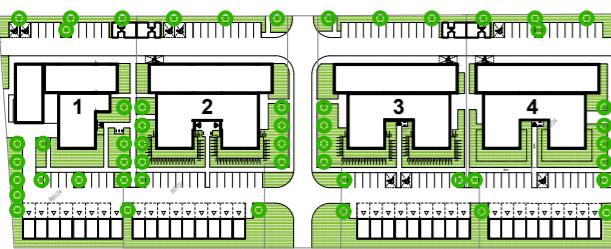

KARTA MIESZKANIA SPORZĄDZONA NA PODSTAWIE PROJEKTU BUDOWLANEGO.  
Różnice między stanem przedstawionym w karcie a stanem docelowym mogą wynikać z dopuszczalnych zmian lub odchyłek wykonawczych. Przedstawiony przykład aranżacji mieszkania ma jedynie charakter poglądowy i może odbiegać od ostatecznej realizacji.

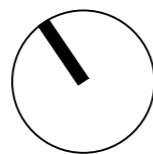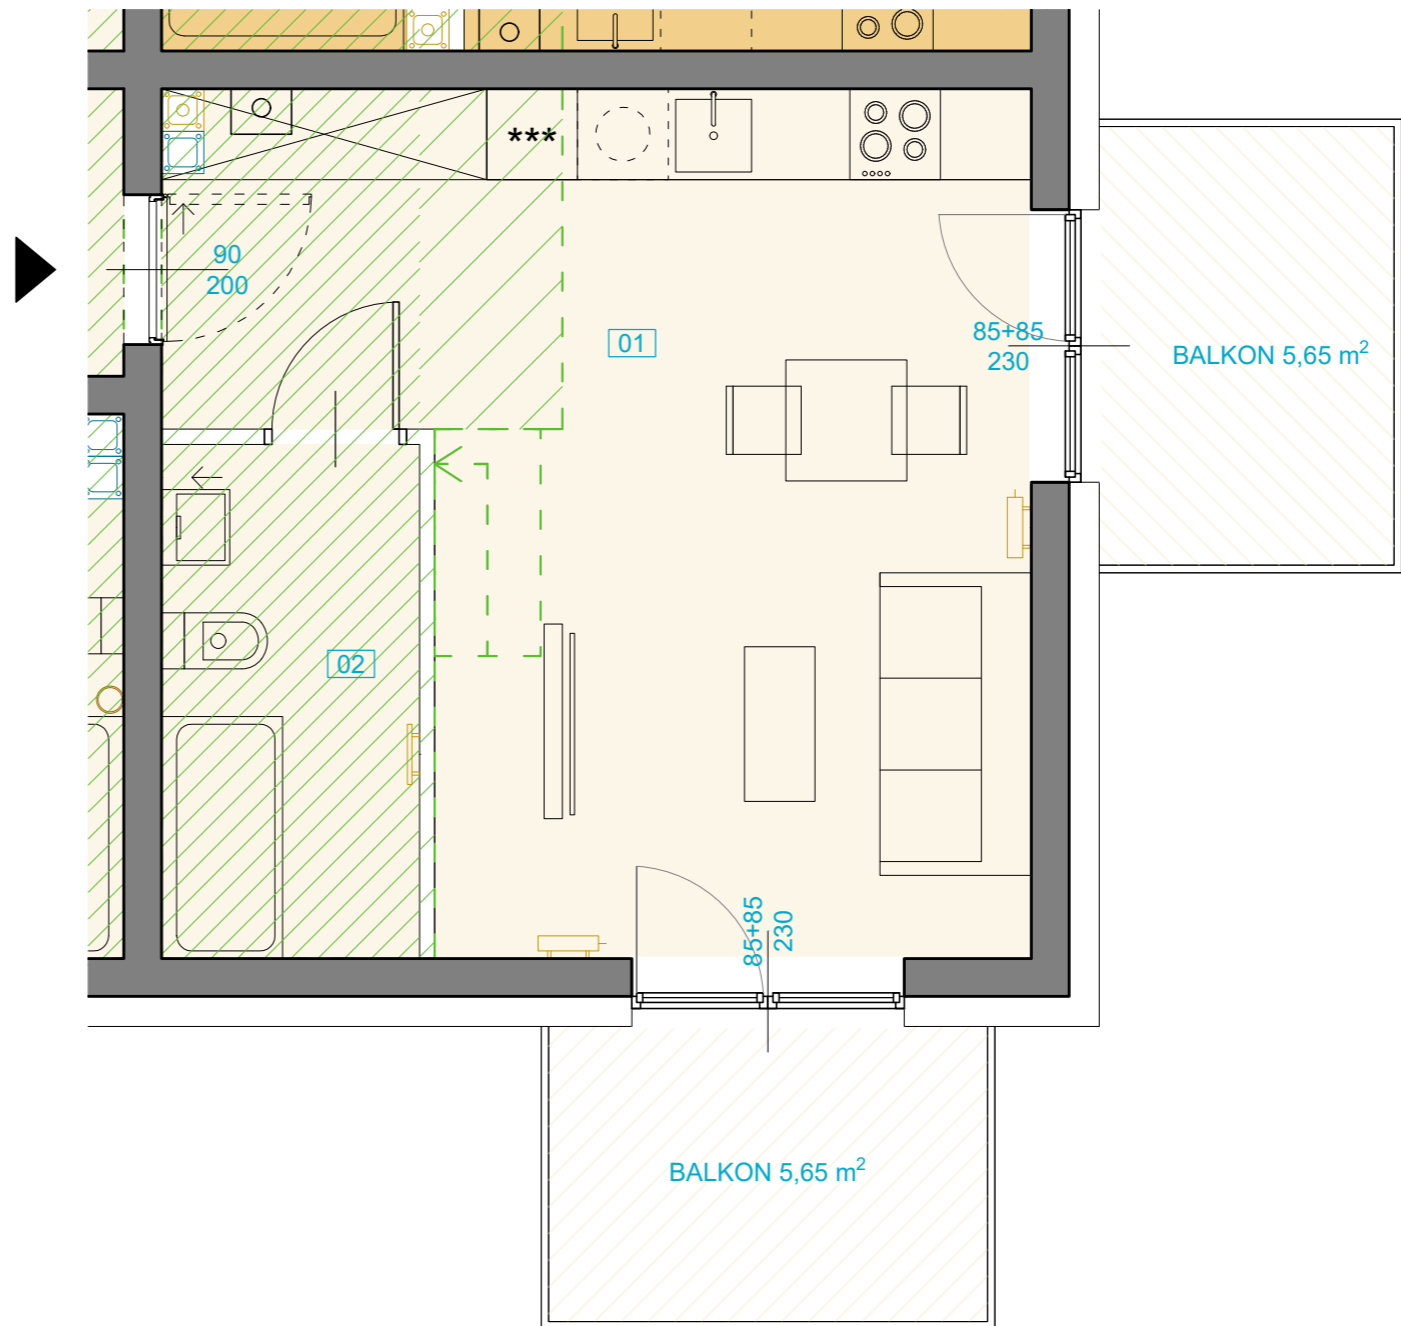

LEGENDA

- powierzchnia antresoli o wysokości powyżej 190cm
- powierzchnia antresoli o wysokości poniżej 190cm